

ＳＲフェンス　一般図


平面図

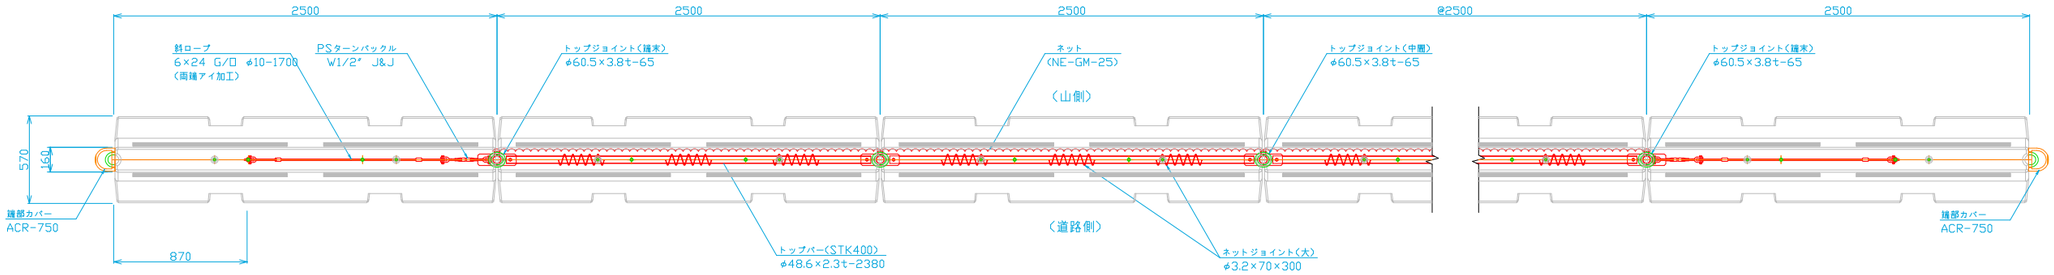

側面図

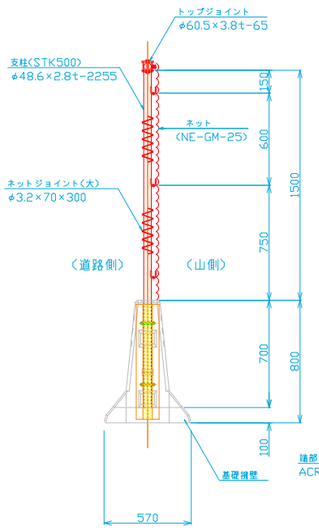

正面図

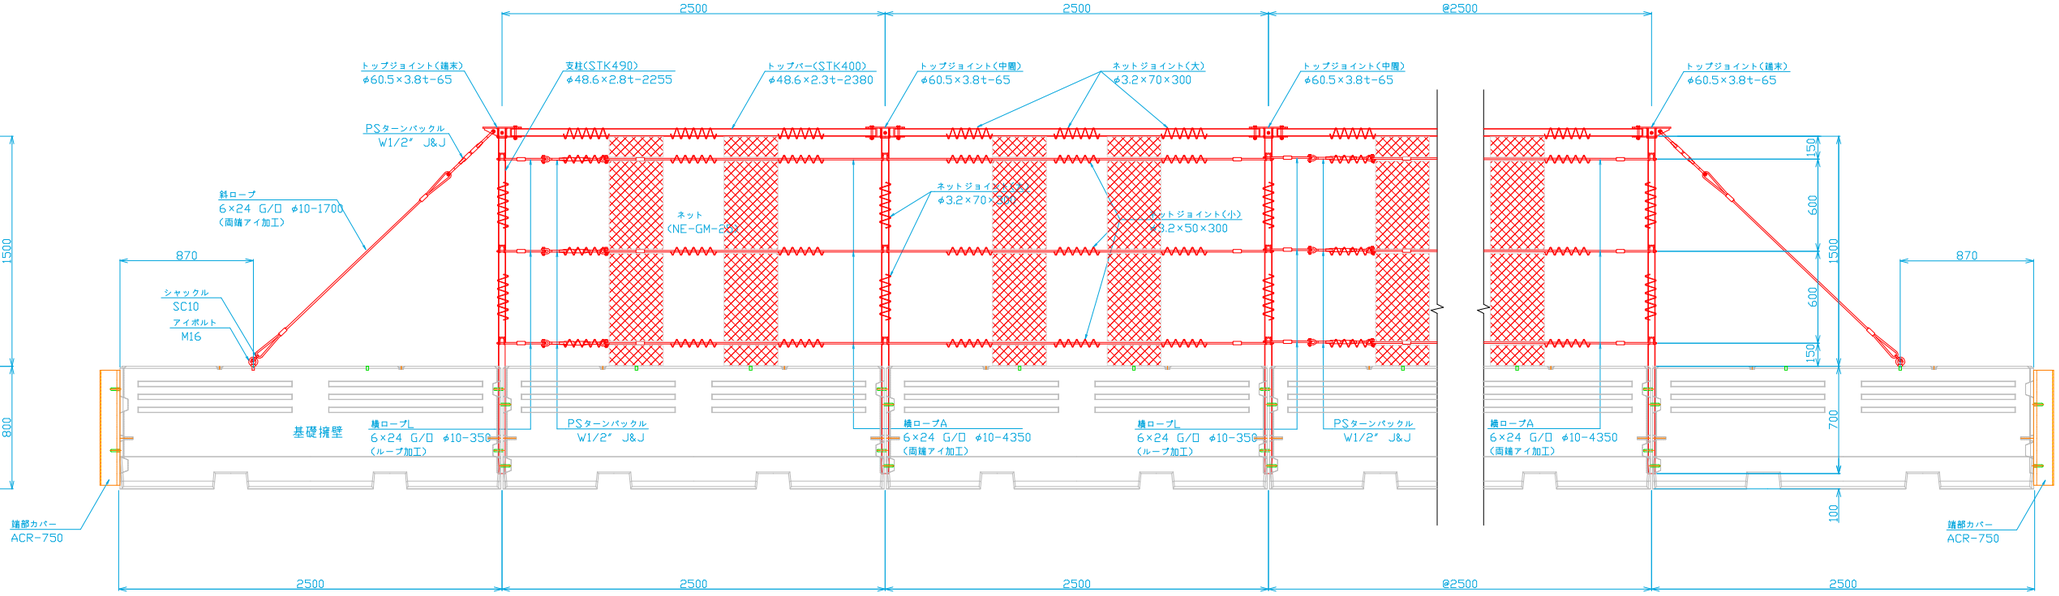

品名	ＳＲフェンス		用紙	A3	縮尺	1/40	照査 / 設計 / 製図
			区分	施工図			
月日	2024.12.02	図番		株式会社赤羽コンクリート			